






binnentuingevel

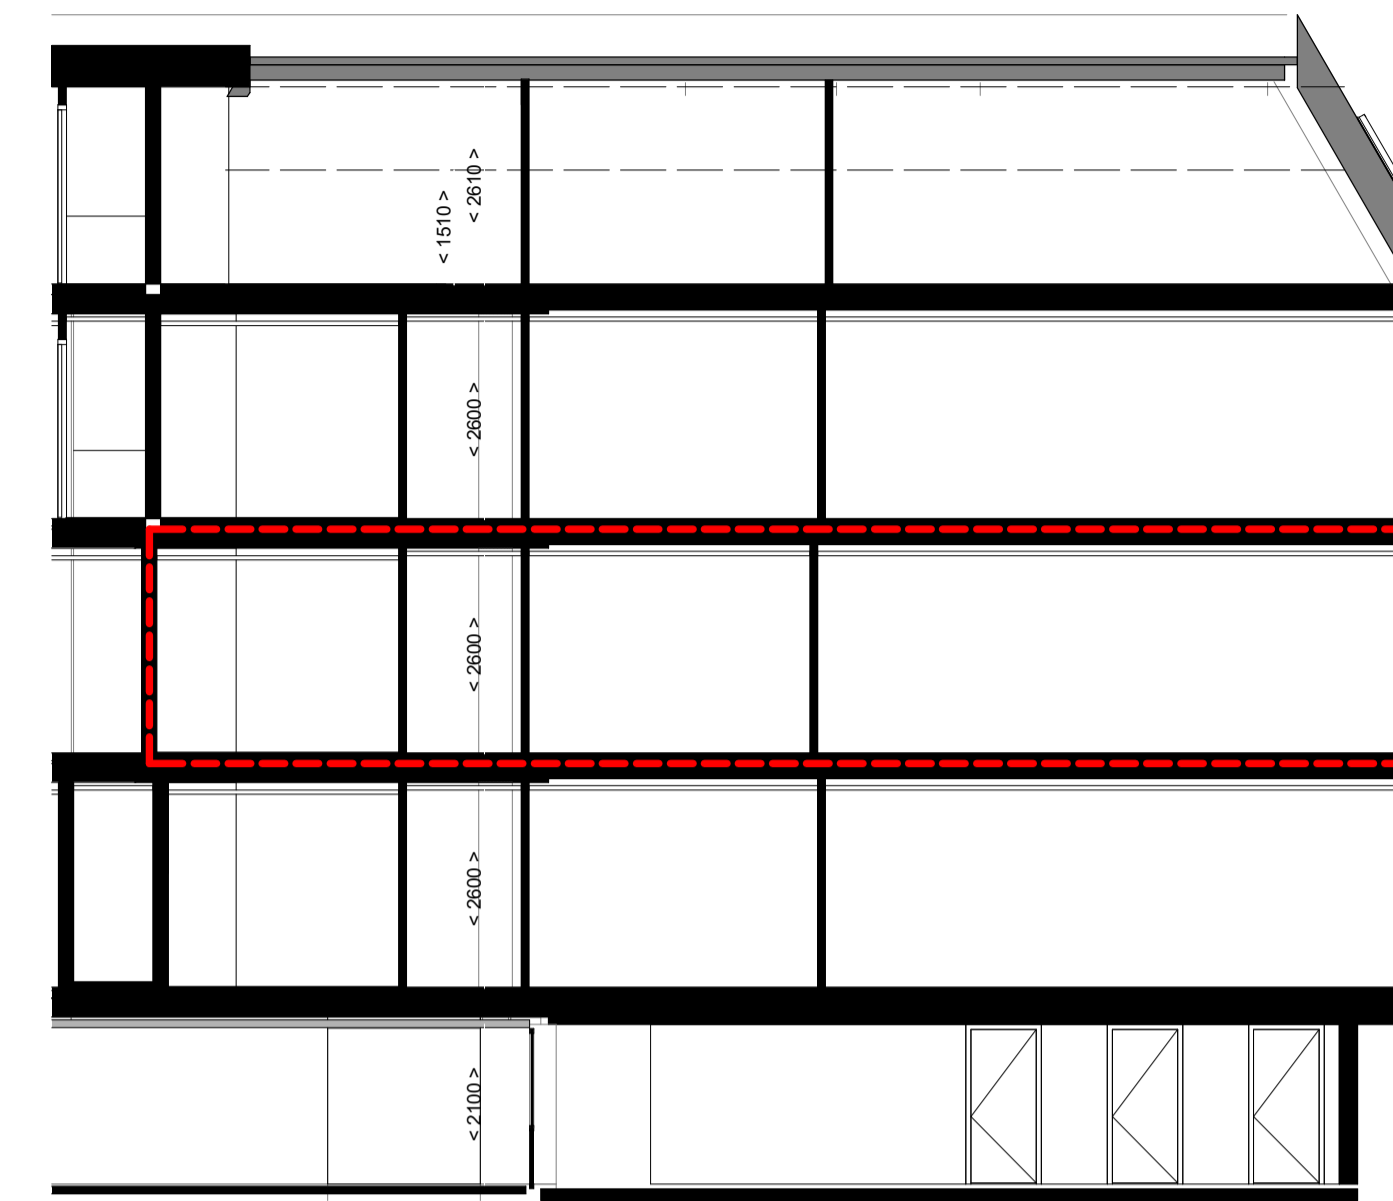


doorsnede N15f

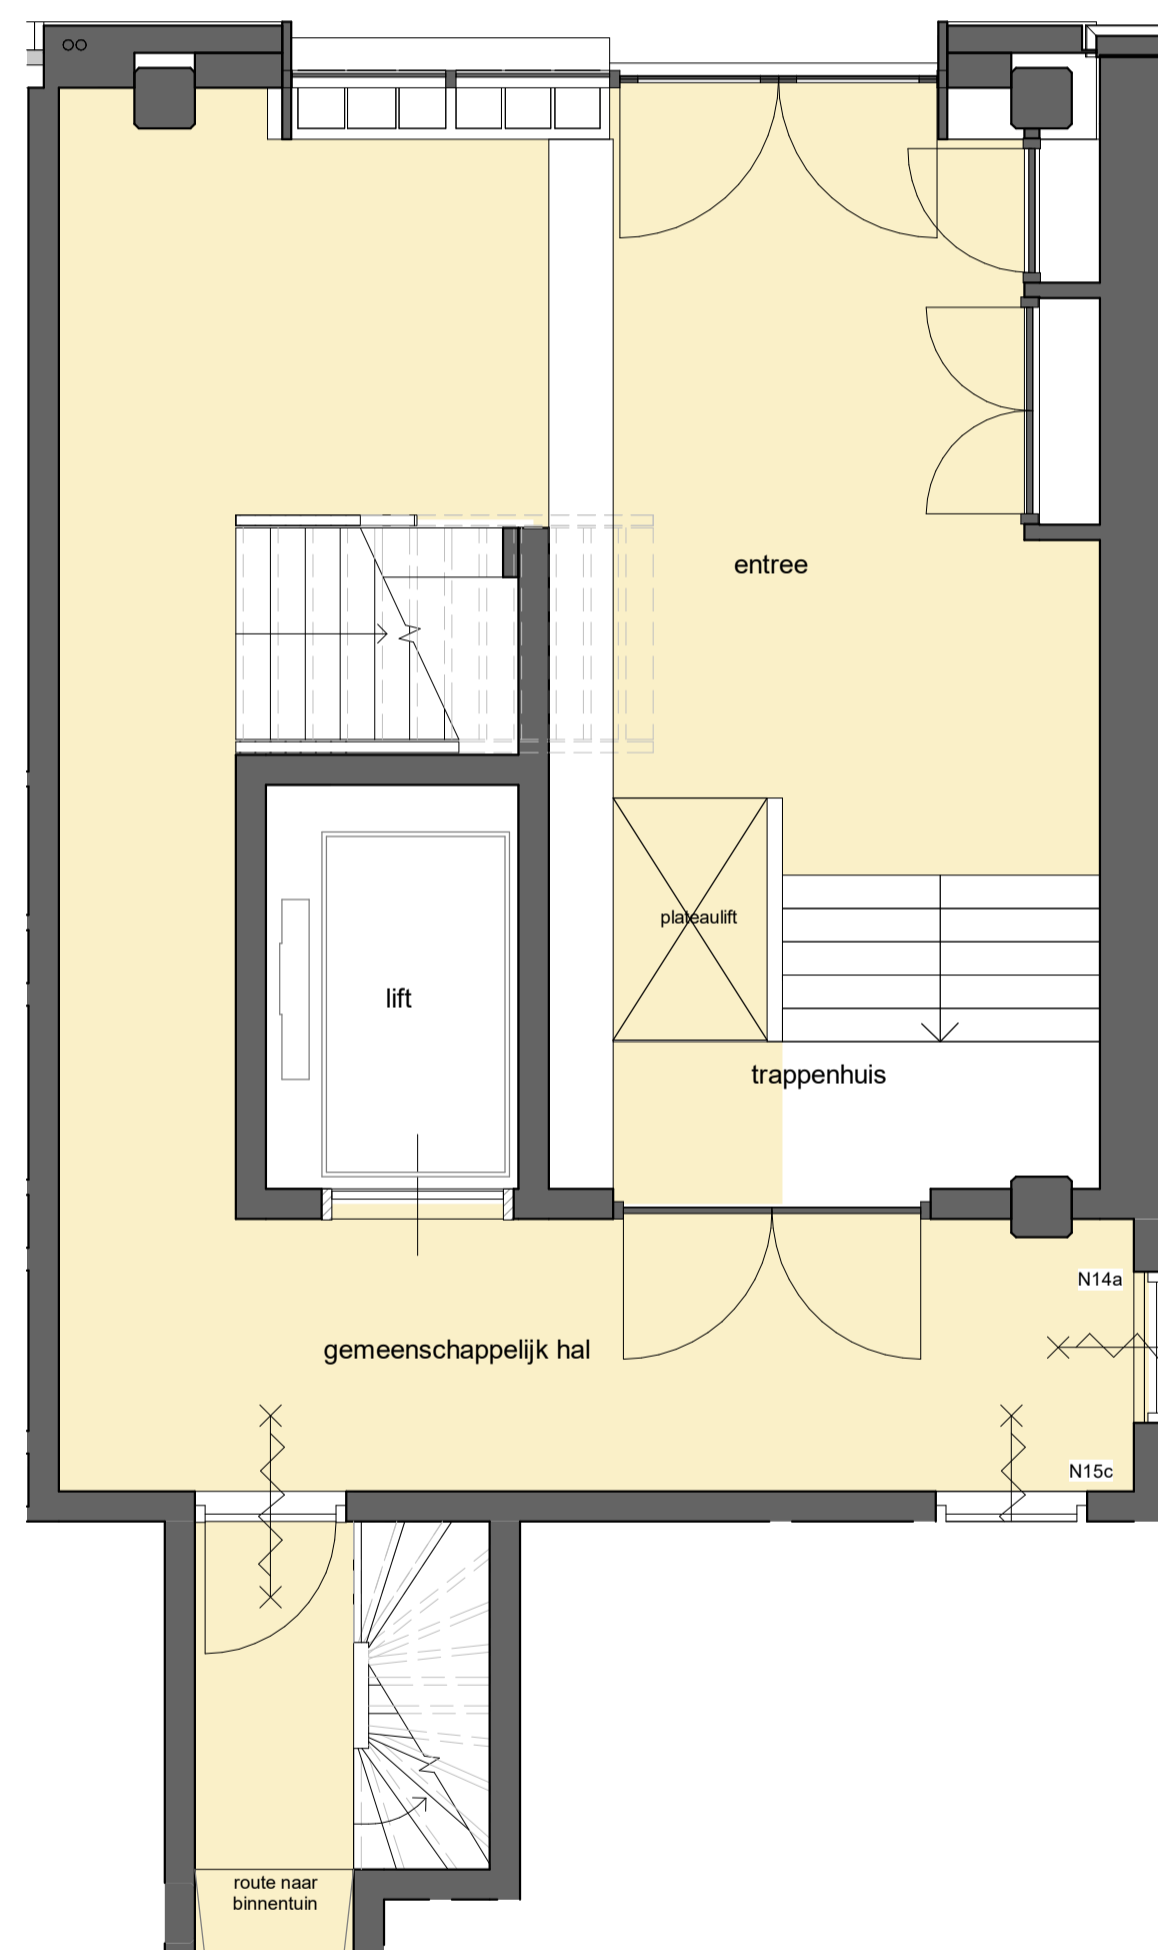

begane grond

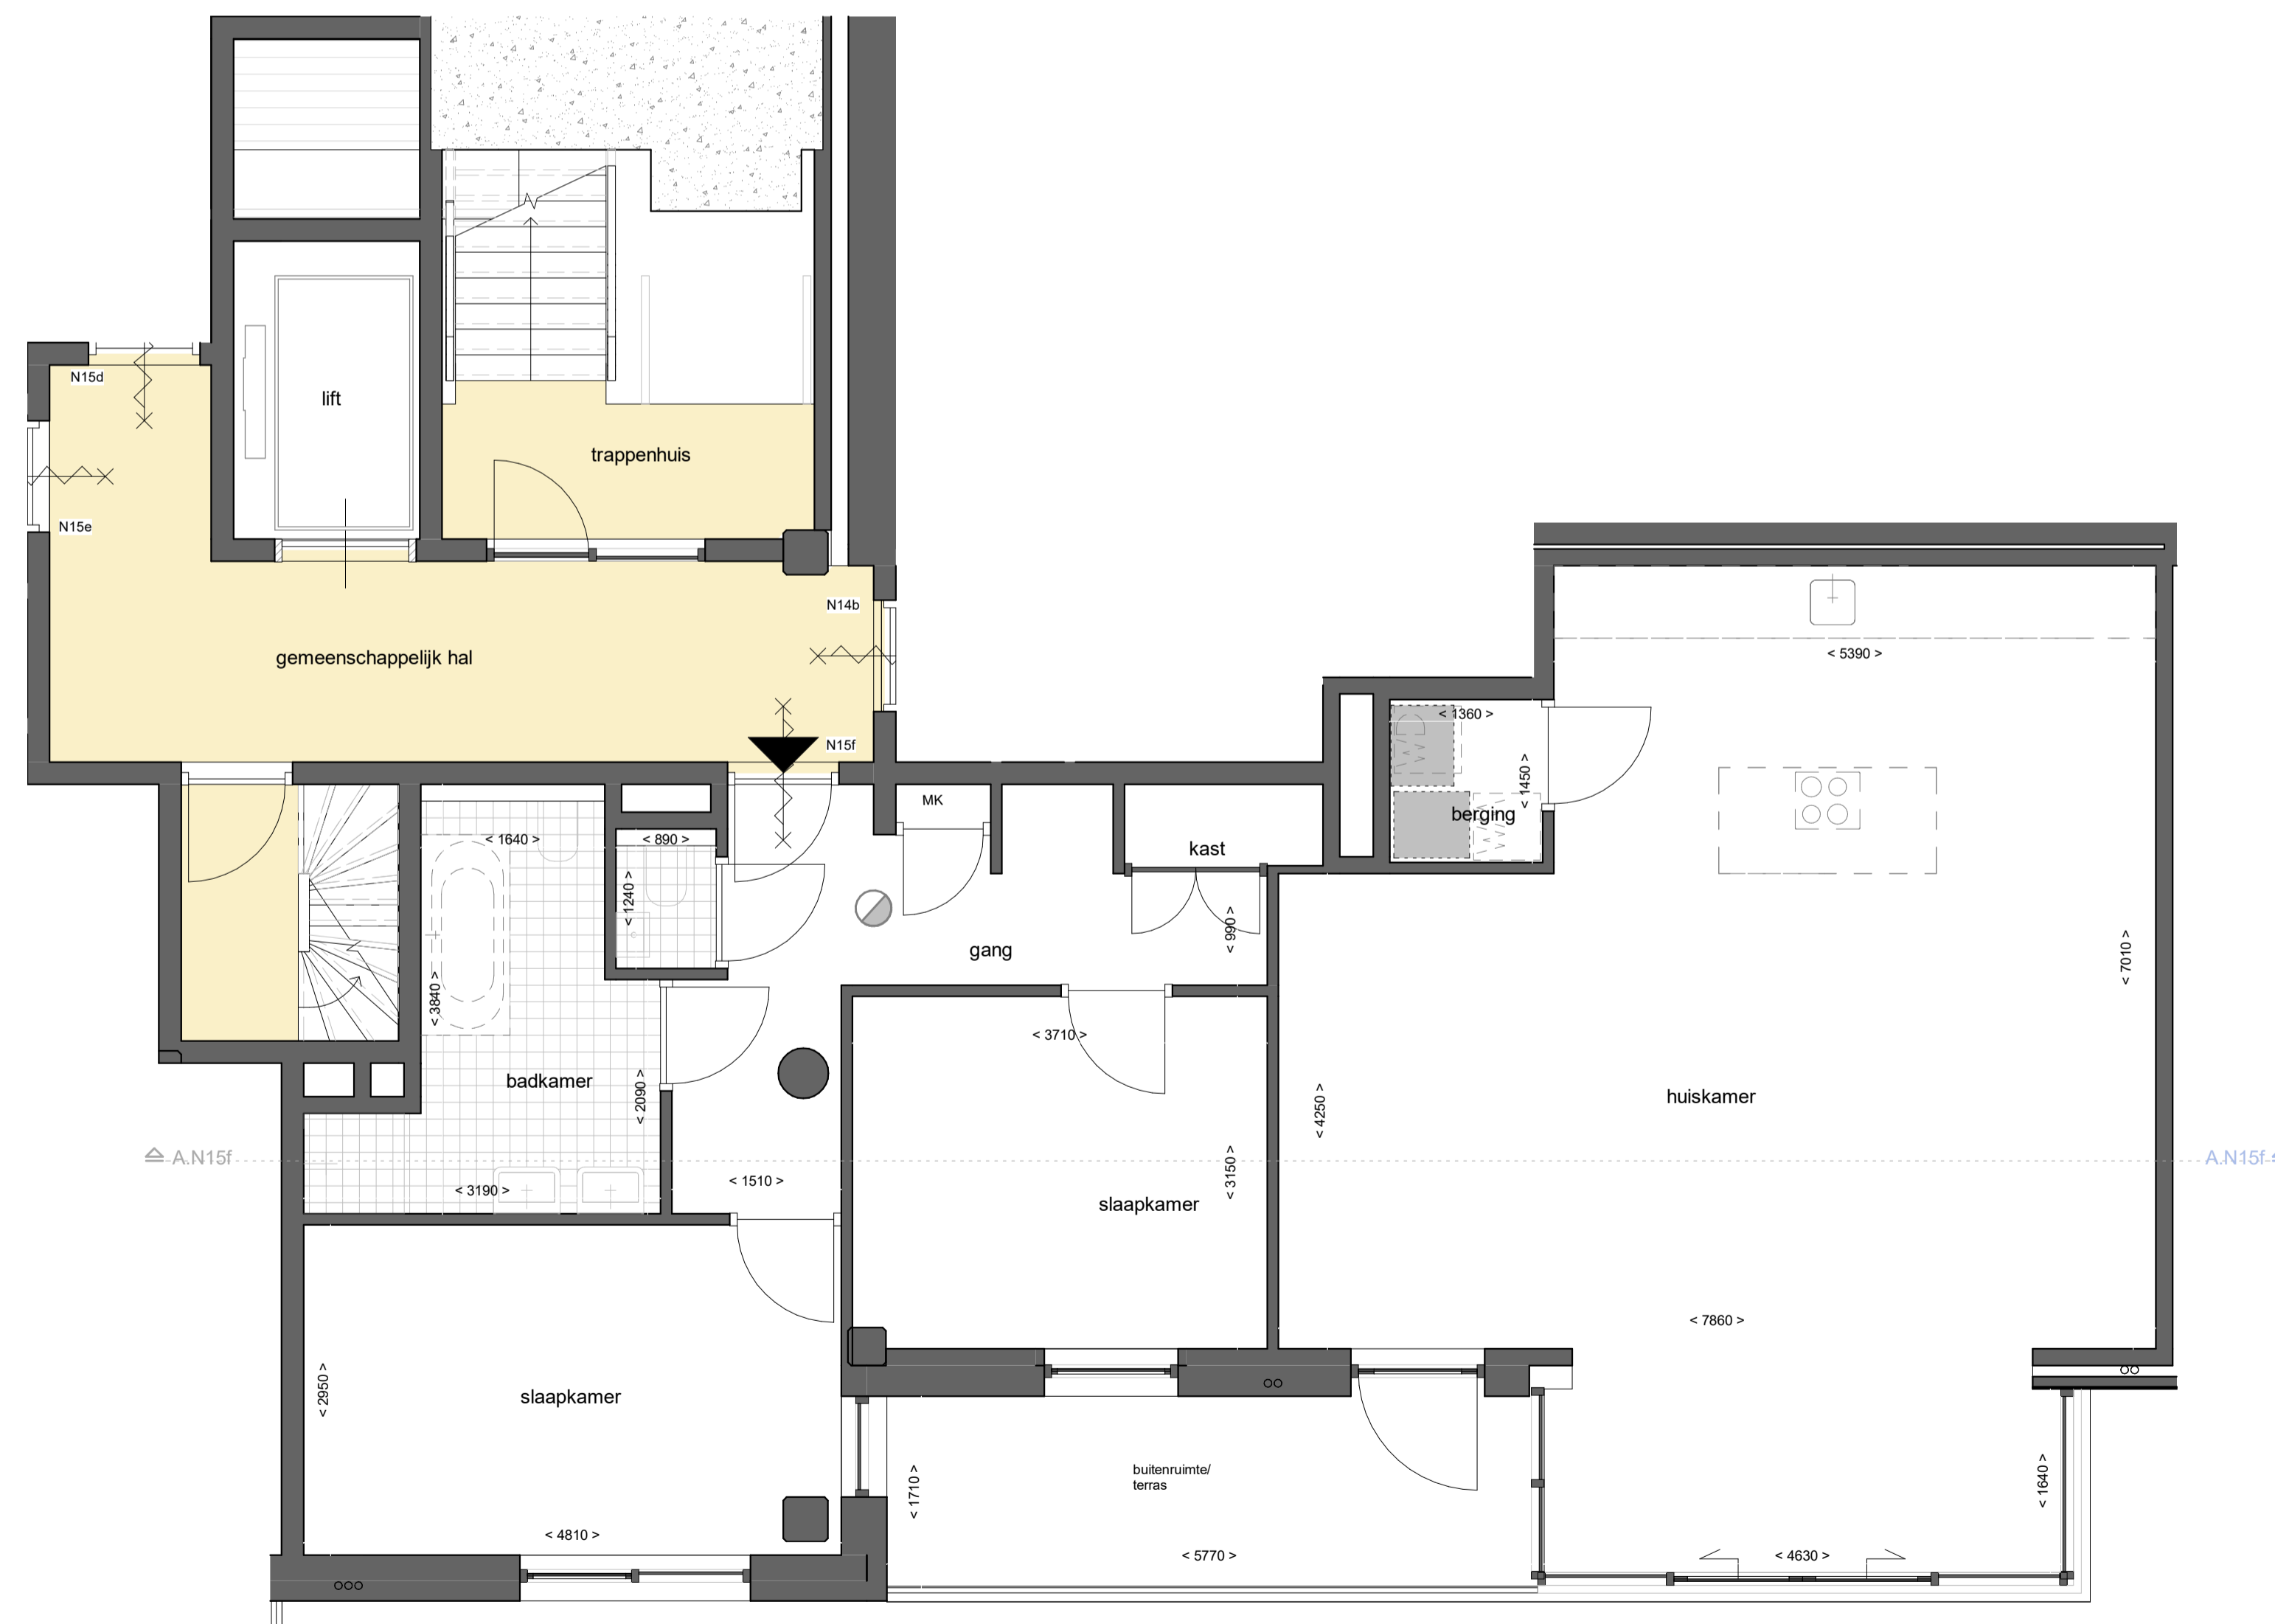

eerste verdieping

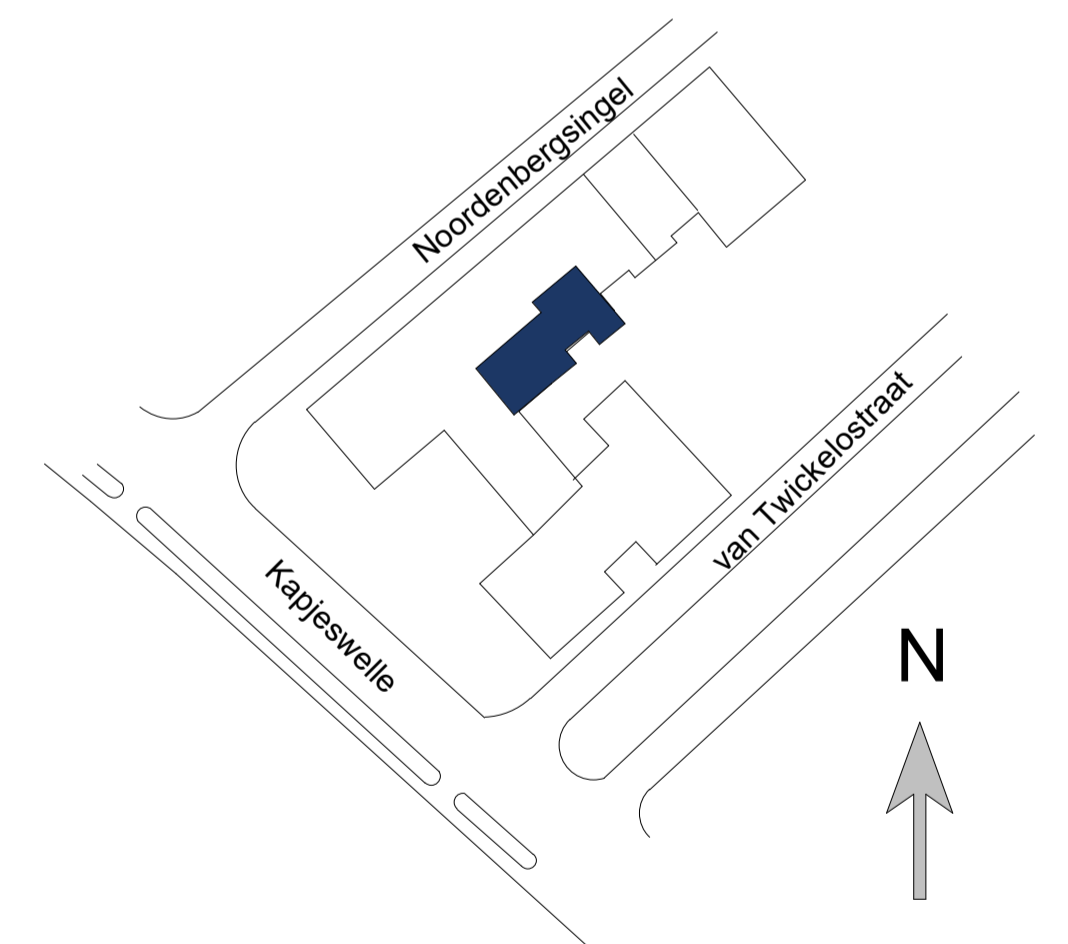

Disclaimer:
 Alle maatvoering is indicatief waaraan geen rechten kunnen worden ontleend.
 Datzelfde voorbehoud geldt ook voor draairichtingen ramen, aanzicht suite-deuren, dakisolatie, een enkele vaste kast en de exacte positie van dakramen.
 Het is een complex transformatieproject. Diverse constructieve ingrepen zijn pas duidelijk na sloopwerkzaamheden. Overige zaken en maatvoering worden in het werk pas definitief.
 Integratie van de technische installaties wordt nader uitgewerkt door de installateur.

Kapjeswelle N15f

Thuis aan
 de **Welle**

Stads wonen aan de IJssel

DATUM: 15 juni 2021

SCHAAL: 1:50 / 1:100

KT_N15f