


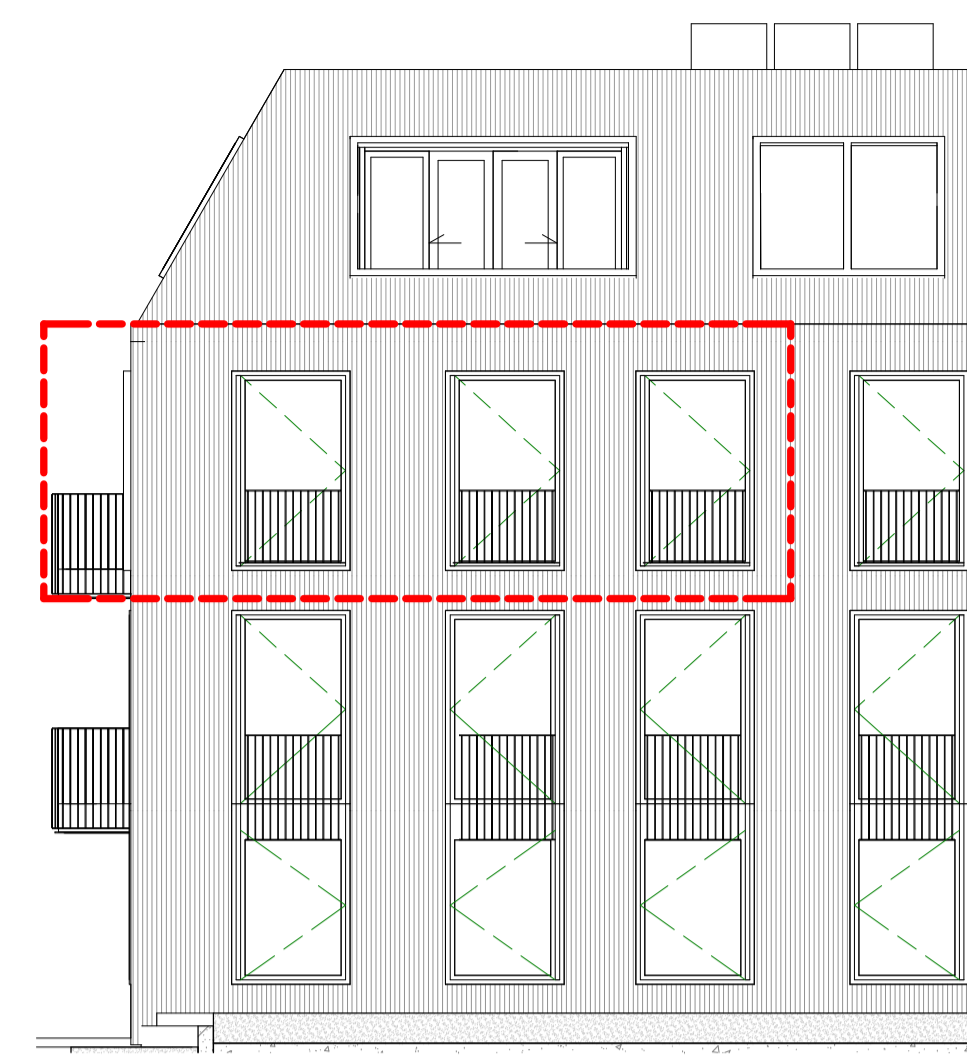


voorgevel



kopgevel Kapjeswelle




achtergevel

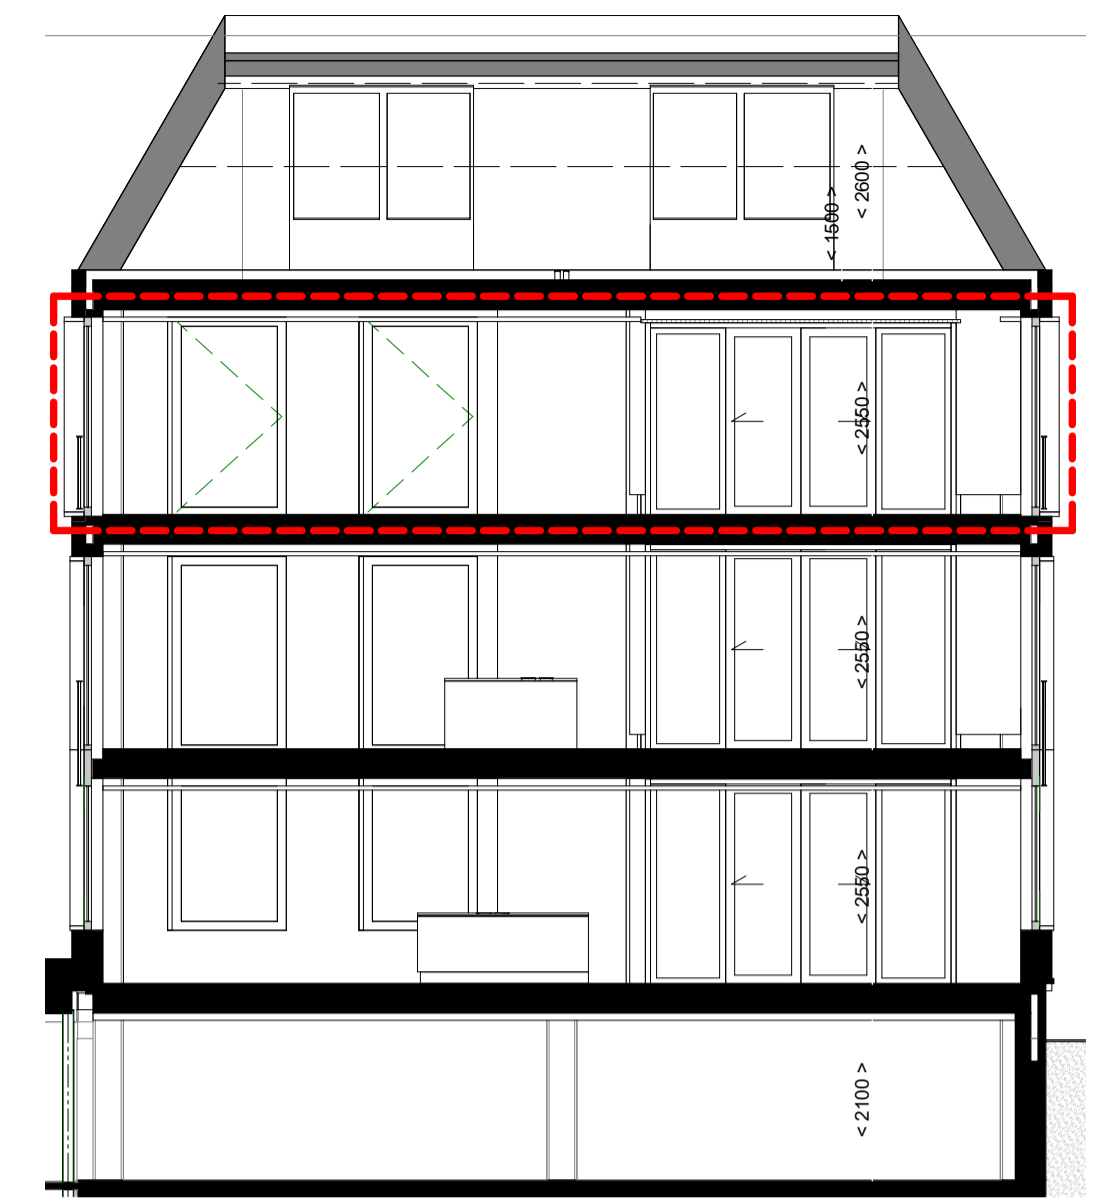

doorsnede N15g



tweede verdieping

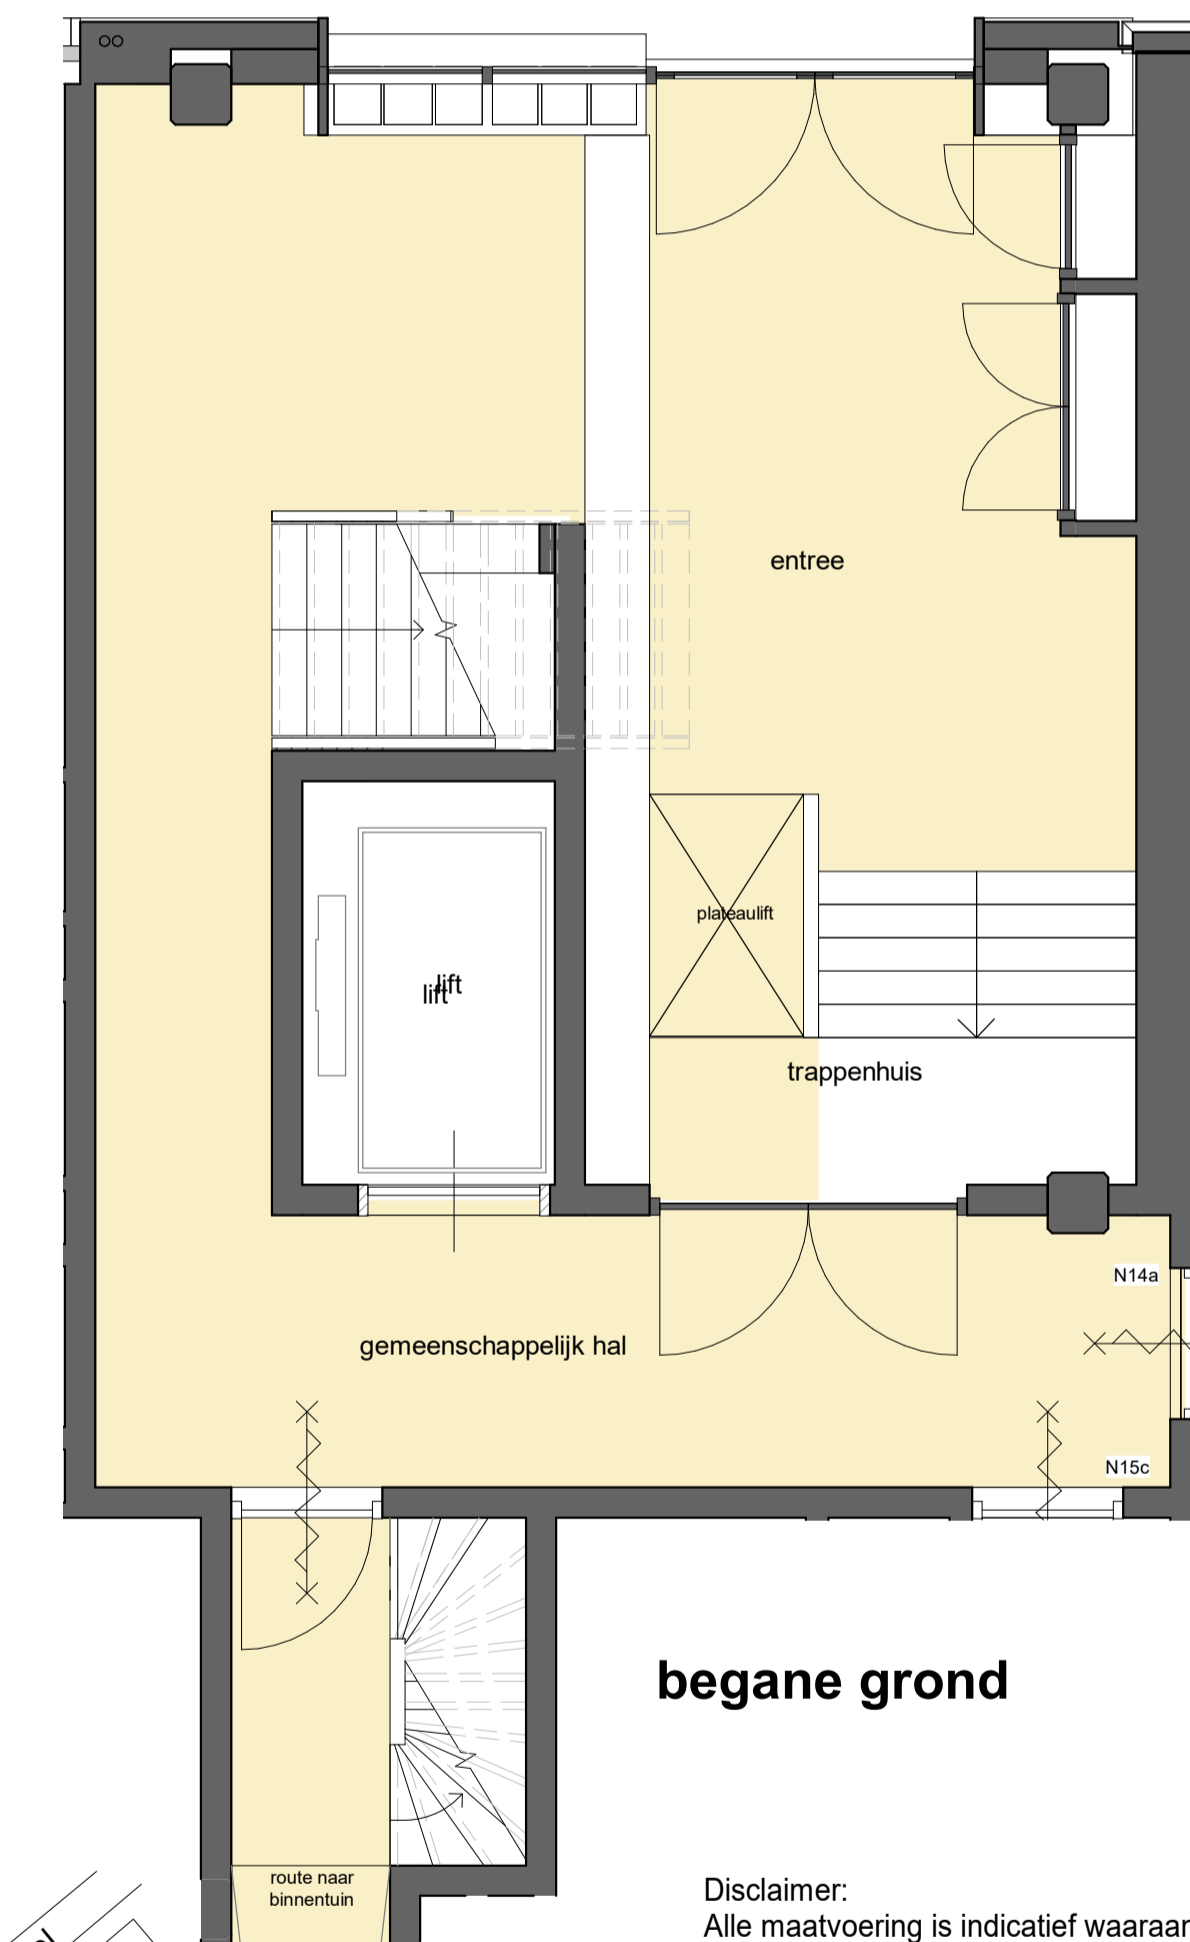

begane grond

Disclaimer:  
 Alle maatvoering is indicatief waaraan geen rechten kunnen worden ontleend.  
 Datzelfde voorbehoud geldt ook voor draairichtingen ramen, aanzicht suite-deuren, dakisolatie, en enkele vaste kast en de exacte positie van dakramen.  
 Het is een complex transformatieproject. Diverse constructieve ingrepen zijn pas duidelijk na sloopwerkzaamheden. Overige zaken en maatvoering worden in het werk pas definitief.  
 Integratie van de technische installaties wordt nader uitgewerkt door de installateur.

## Kapjeswelle N15g

**Thuis** aan  
 de **Welle**

*Stads wonen aan de IJssel*

DATUM: 15 juni 2021

SCHAAL: 1:50 / 1:100

KT\_N15g

